



Les Jardins d'Angora


MODÈLE BT2

ADRESSE: _____

NUMÉRO DE LOT: _____

PRIX (taxes incluses): _____

SIGNATURE DU CLIENT _____

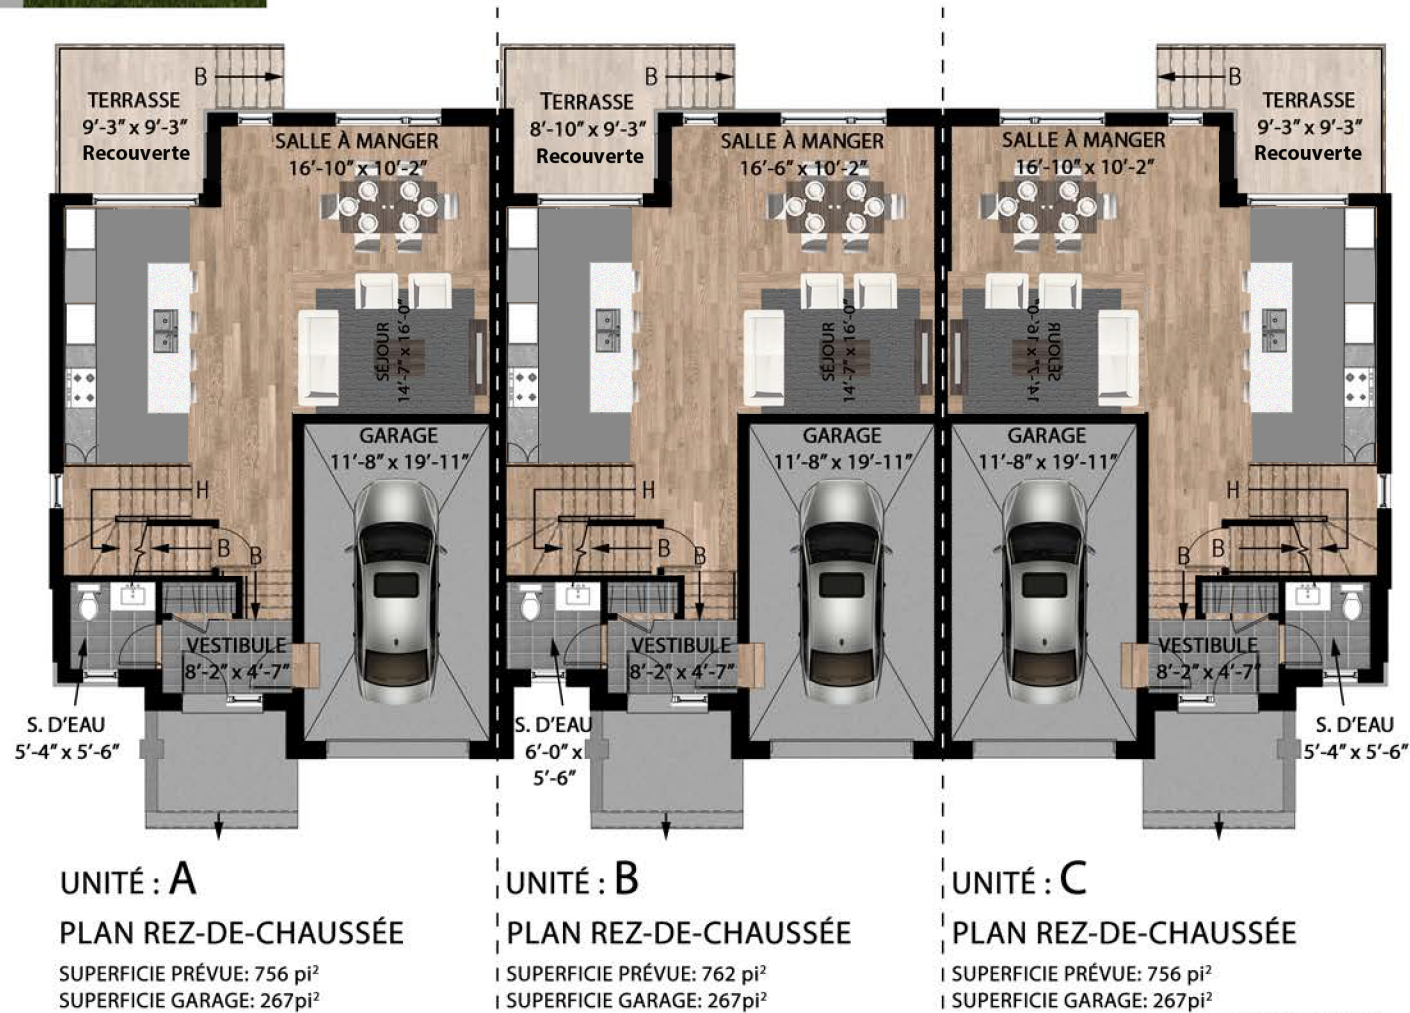

RBQ 5650691801

© COPYRIGHT 2015 LUC DENIS ARCHITECTE

NOTE: La superficie de pieds carrés indiquée dans le contrat préliminaire inclut les espaces occupés par les conduits mécaniques et les éléments structuraux, cinquante pour cent (50%) du mur mitoyen et cent pour cent (100%) des murs extérieurs. Cette superficie ne correspondra pas à la superficie indiquée dans le certificat de localisation puisque la superficie sur ce certificat de localisation est une superficie nette et n'inclut pas la superficie occupée par les murs mitoyens et extérieurs et n'inclut pas la superficie occupée par les conduits mécaniques et les éléments structuraux. En conséquence, les superficies indiquées dans le présent contrat préliminaire sont approximatives et peuvent subir des modifications. Le vendeur ne donne donc aucune garantie quant à la contenance et le promettant-acheteur y renonce en toute connaissance de cause. Illustration d'artiste seulement, sujet à changement sans préavis.

DATE D'ÉMISSION: 10 SEPTEMBRE 2015